



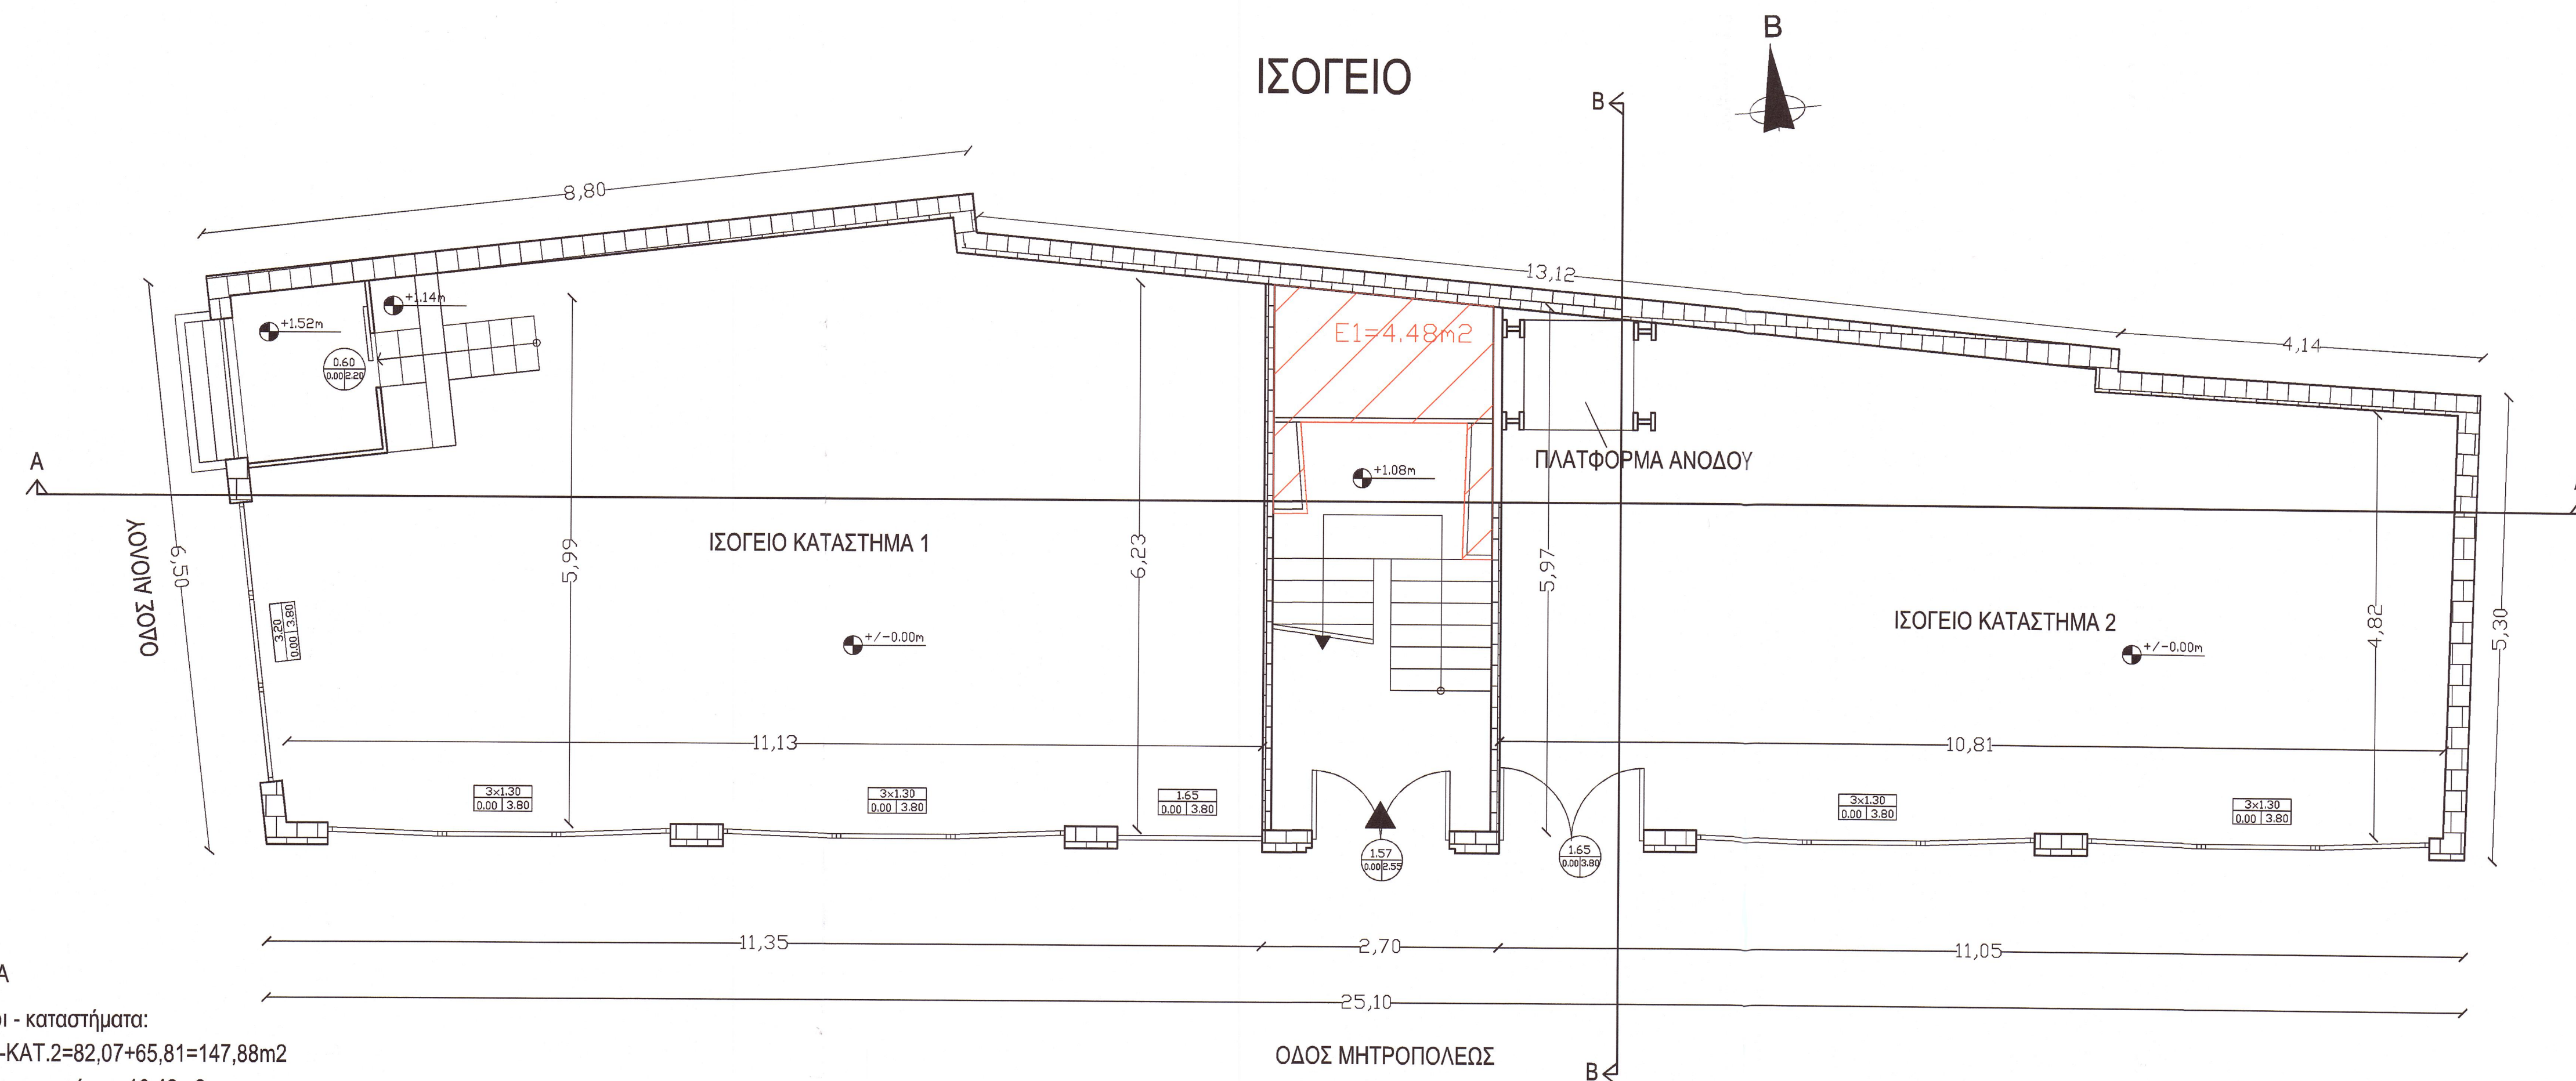

ΥΠΟΜΝΗΜΑ

Κύριοι χώροι - καταστήματα:
ΙΣ-ΚΑΤ.1+ΙΣ-ΚΑΤ.2=82,07+65,81=147,88m²
Είσοδος - κλιμακοστάσιο: 16,42m²
Συνολική επιφάνεια ισογείου: 164,30m²

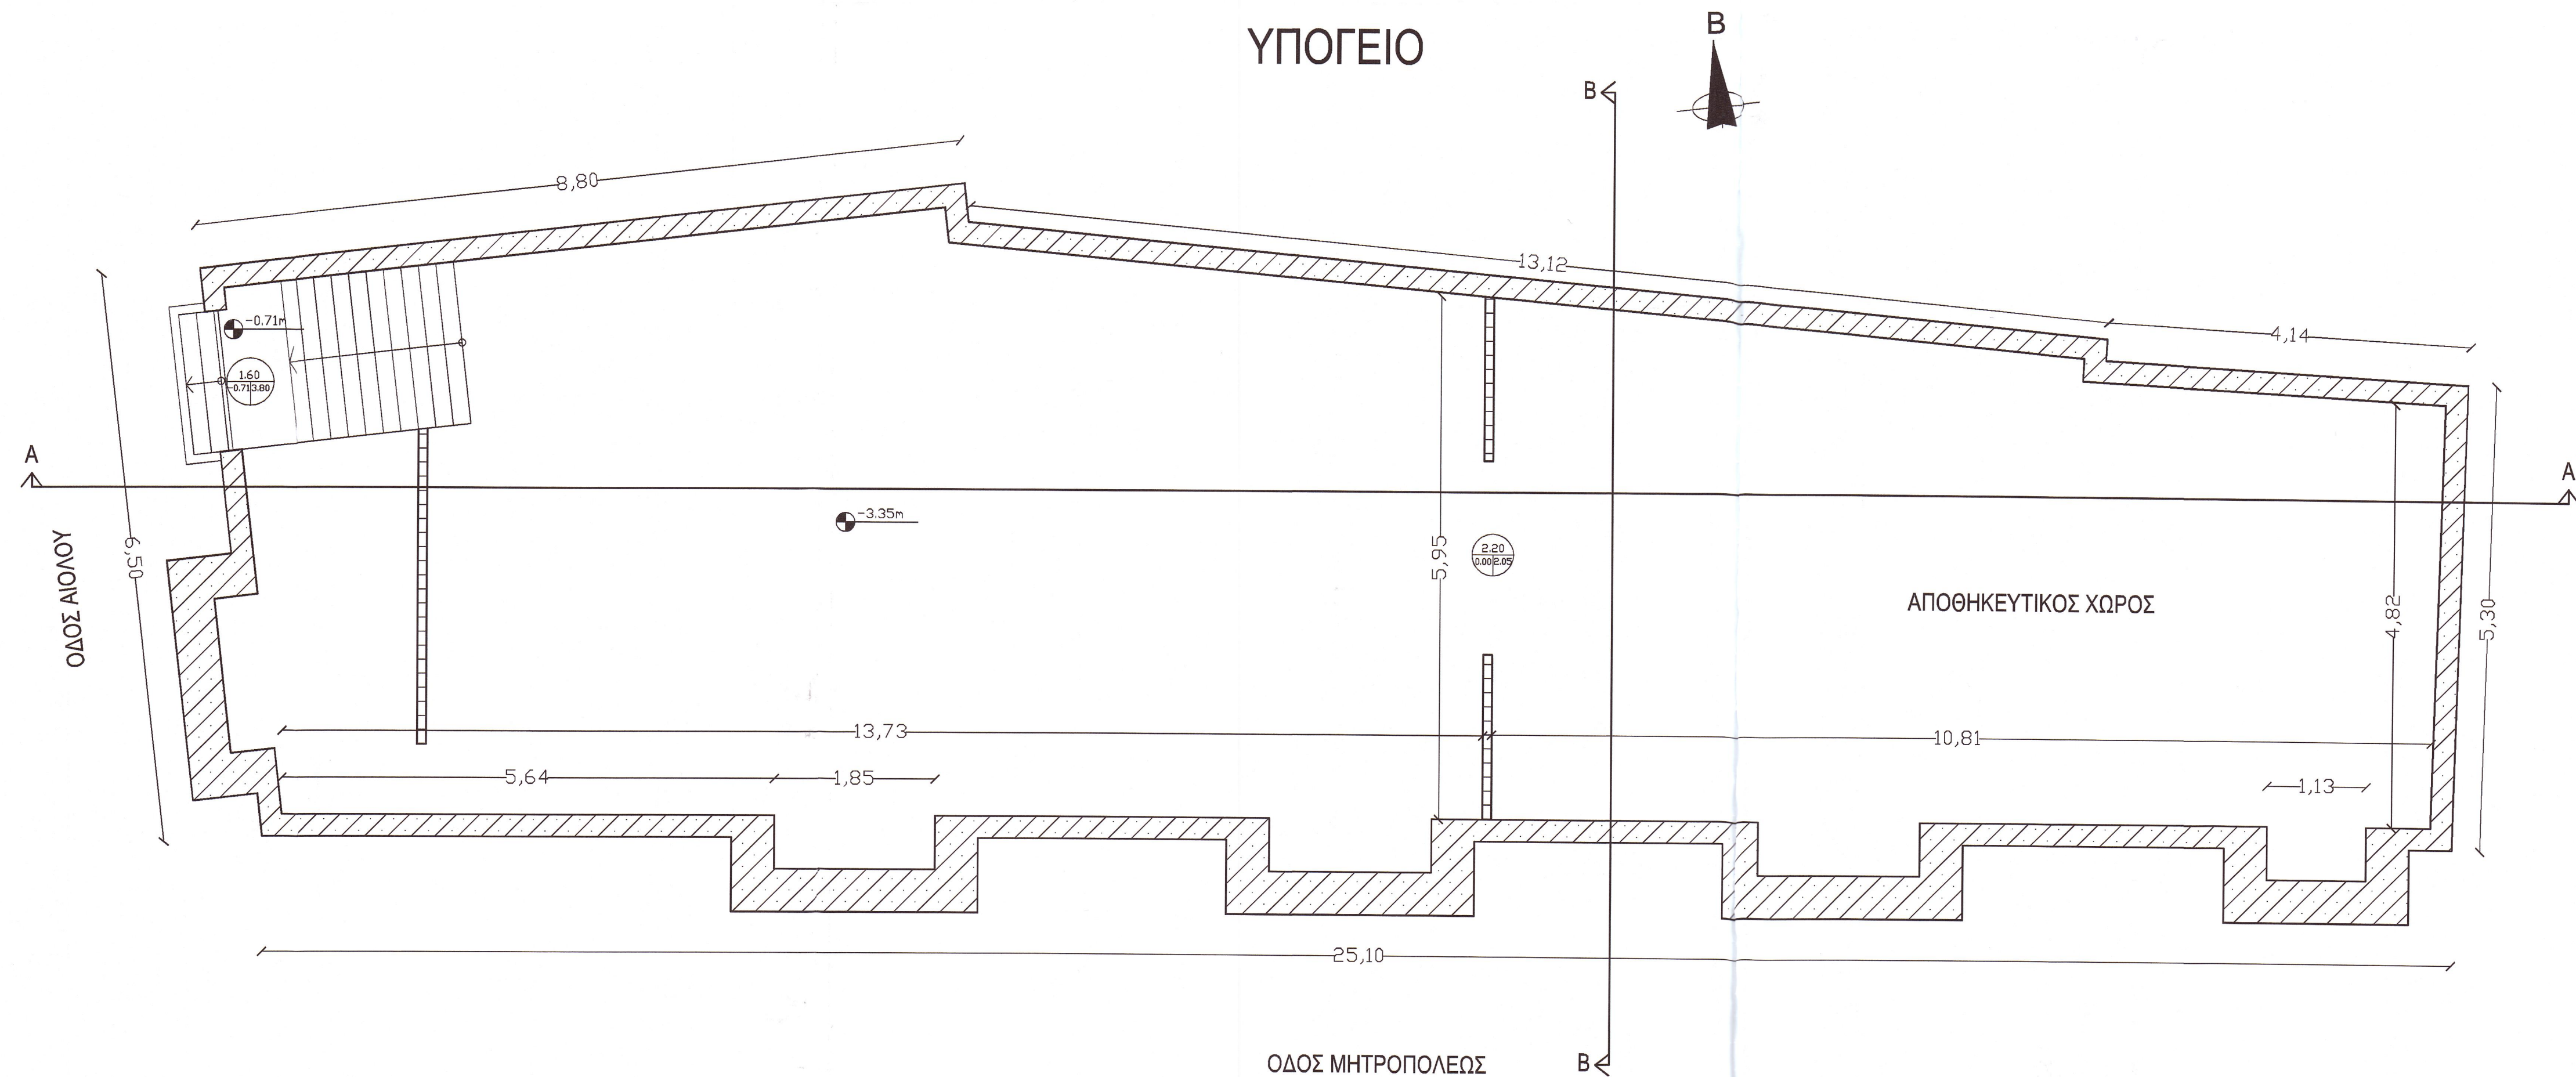

ΥΠΟΜΝΗΜΑ

Επιφάνεια υπογείου (απόθ. χώροι): 175,35m²

ΑΡΙΘΜΟΣ ΔΗΛΩΣΗΣ Ν.4178/13 : 2600231

ΥΠΟ ΡΥΘΜΙΣΗ ΧΩΡΟΙ ΜΕ ΤΟΝ Ν.4178/13

Λοιπές παραβάσεις

1. Αλλαγή χρήσης τμήματος πλασつかλου κλιμακοστασίου σε αποθηκευτικό χώρο.
Επιφάνεια 1: 4,48μ²

ΥΠΕΥΘΥΝΗ ΔΗΛΩΣΗ ΜΗΧΑΝΙΚΟΥ

ΑΡΙΘΜΟΣ ΔΗΛΩΣΗΣ Ν.4178/13 : 2600231
ΗΛΕΚΤΡΟΝΙΚΟΣ ΚΩΔΙΚΟΣ:

Δηλώνω υπεύθυνα ότι έχω στη διάθεσή μου όλα τα απαραίτητα δικαιολογητικά στοιχεία και τις μελέτες, τα οποία έχω υποβάλλει ηλεκτρονικά στο πληροφοριακό σύστημα του ΤΕΕ εντός της προβλεπόμενης από τον Ν.4178/13 προθεσμίας. Επίσης δηλώνω υπεύθυνα ότι το παρόν σχέδιο κατόψεων είναι το ίδιο που έχει υποβληθεί ηλεκτρονικά στο πληροφοριακό σύστημα.

Ο Δηλών

ΡΟΥΣΟΠΟΥΛΟΥ ΙΩΑΝΝΑ
ΠΟΛΙΤΙΚΟΣ ΜΗΧΑΝΙΚΟΣ Ε.Μ.Π.
ΑΡΙΘΜΟΣ ΜΗΤΡΩΟΥ: 79387
ΕΔΡΑ: ΕΛΕΙΘ, ΒΕΝΙΖΕΛΟΥ 54, ΑΡΓΥΡΟΥΠΟΛΗ
ΑΦΜ: 071698903 - ΔΟΥ: ΑΡΓΥΡΟΥΠΟΛΗΣ
ΤΗΛ: 213 - 0344220, ΚΙΝ: 6972 - 238238

ΤΕΧΝΙΚΟ ΓΡΑΦΕΙΟ
ΕΠΙΧΡΕΙΑ ΠΑΠΑΚΩΣΤΑΣ ΙΩΑΝΝΑ ΡΟΥΣΟΠΟΥΛΟΥ
ΠΟΛΙΤΙΚΟΣ ΜΗΧΑΝΙΚΟΣ Ε.Μ.Π.

Το παρόν διάγραμμα συνοδεύει την από 03.10.2014 εισήγηση της Δίνσης Α.Ο.Κ.Α. Τμήματος Δ.Κ. Η Τυμματαρχής
x. ΓΟΥΛΑΛΗ

ΕΡΓΟΔΟΤΗΣ: ΡΙΖΑΡΕΙΟΣ ΕΚΚΛΗΣΙΑΣΤΙΚΗ ΣΧΟΛΗ

ΔΙΕΥΘΥΝΣΗ: ΜΗΤΡΟΠΟΛΕΩΣ 78, ΑΘΗΝΑ

ΕΡΓΟ: ΑΠΟΤΥΠΩΣΗ ΚΤΙΡΙΟΥ ΙΔΙΟΚΤΗΣΙΑΣ Ρ.Ε.Σ.
ΕΠΙ ΤΗΣ ΟΔΟΥ ΜΗΤΡΟΠΟΛΕΩΣ & ΑΙΟΛΟΥ, ΑΘΗΝΑ

ΜΕΛΕΤΗΤΗΣ: ΙΩΑΝΝΑ ΡΟΥΣΟΠΟΥΛΟΥ, ΠΟΛ. ΜΗΧ. Ε.Μ.Π.

ΘΕΜΑ: ΚΑΤΟΨΗ ΥΠΟΓΕΙΟΥ - ΙΣΟΓΕΙΟΥ

A-1

ΚΛΙΜΑΚΑ: 1:50

ΧΡΟΝΟΣ ΜΕΛΕΤΗΣ:
ΟΚΤΩΒΡΙΟΣ 2014

ΚΕΝΤΡΙΚΟ ΣΥΜΒΟΥΛΙΟ ΑΡΧΙΤΕΚΤΟΝΩΝ
Το παρόν σχεδιάγραμμα μελετήθηκε στο ΚΕ.Σ.Α. την 03.10.2014 και εγκρίθηκε σύμφωνα με την υπ' αριθμ. 7.6/2014 απόφαση του ΠΡΟΕΔΡΟΥ
Ε. ΠΑΠΑΚΩΣΤΑΣ

ΡΟΥΣΟΠΟΥΛΟΥ ΙΩΑΝΝΑ
ΠΟΛΙΤΙΚΟΣ ΜΗΧΑΝΙΚΟΣ Ε.Μ.Π.
ΑΡΙΘΜΟΣ ΜΗΤΡΩΟΥ: 79387
ΕΔΡΑ: ΕΛΕΙΘ, ΒΕΝΙΖΕΛΟΥ 54, ΑΡΓΥΡΟΥΠΟΛΗ
ΑΦΜ: 071698903 - ΔΟΥ: ΑΡΓΥΡΟΥΠΟΛΗΣ
ΤΗΛ: 213 - 0344220, ΚΙΝ: 6972 - 238238