


1ος ΟΡΟΦΟΣ

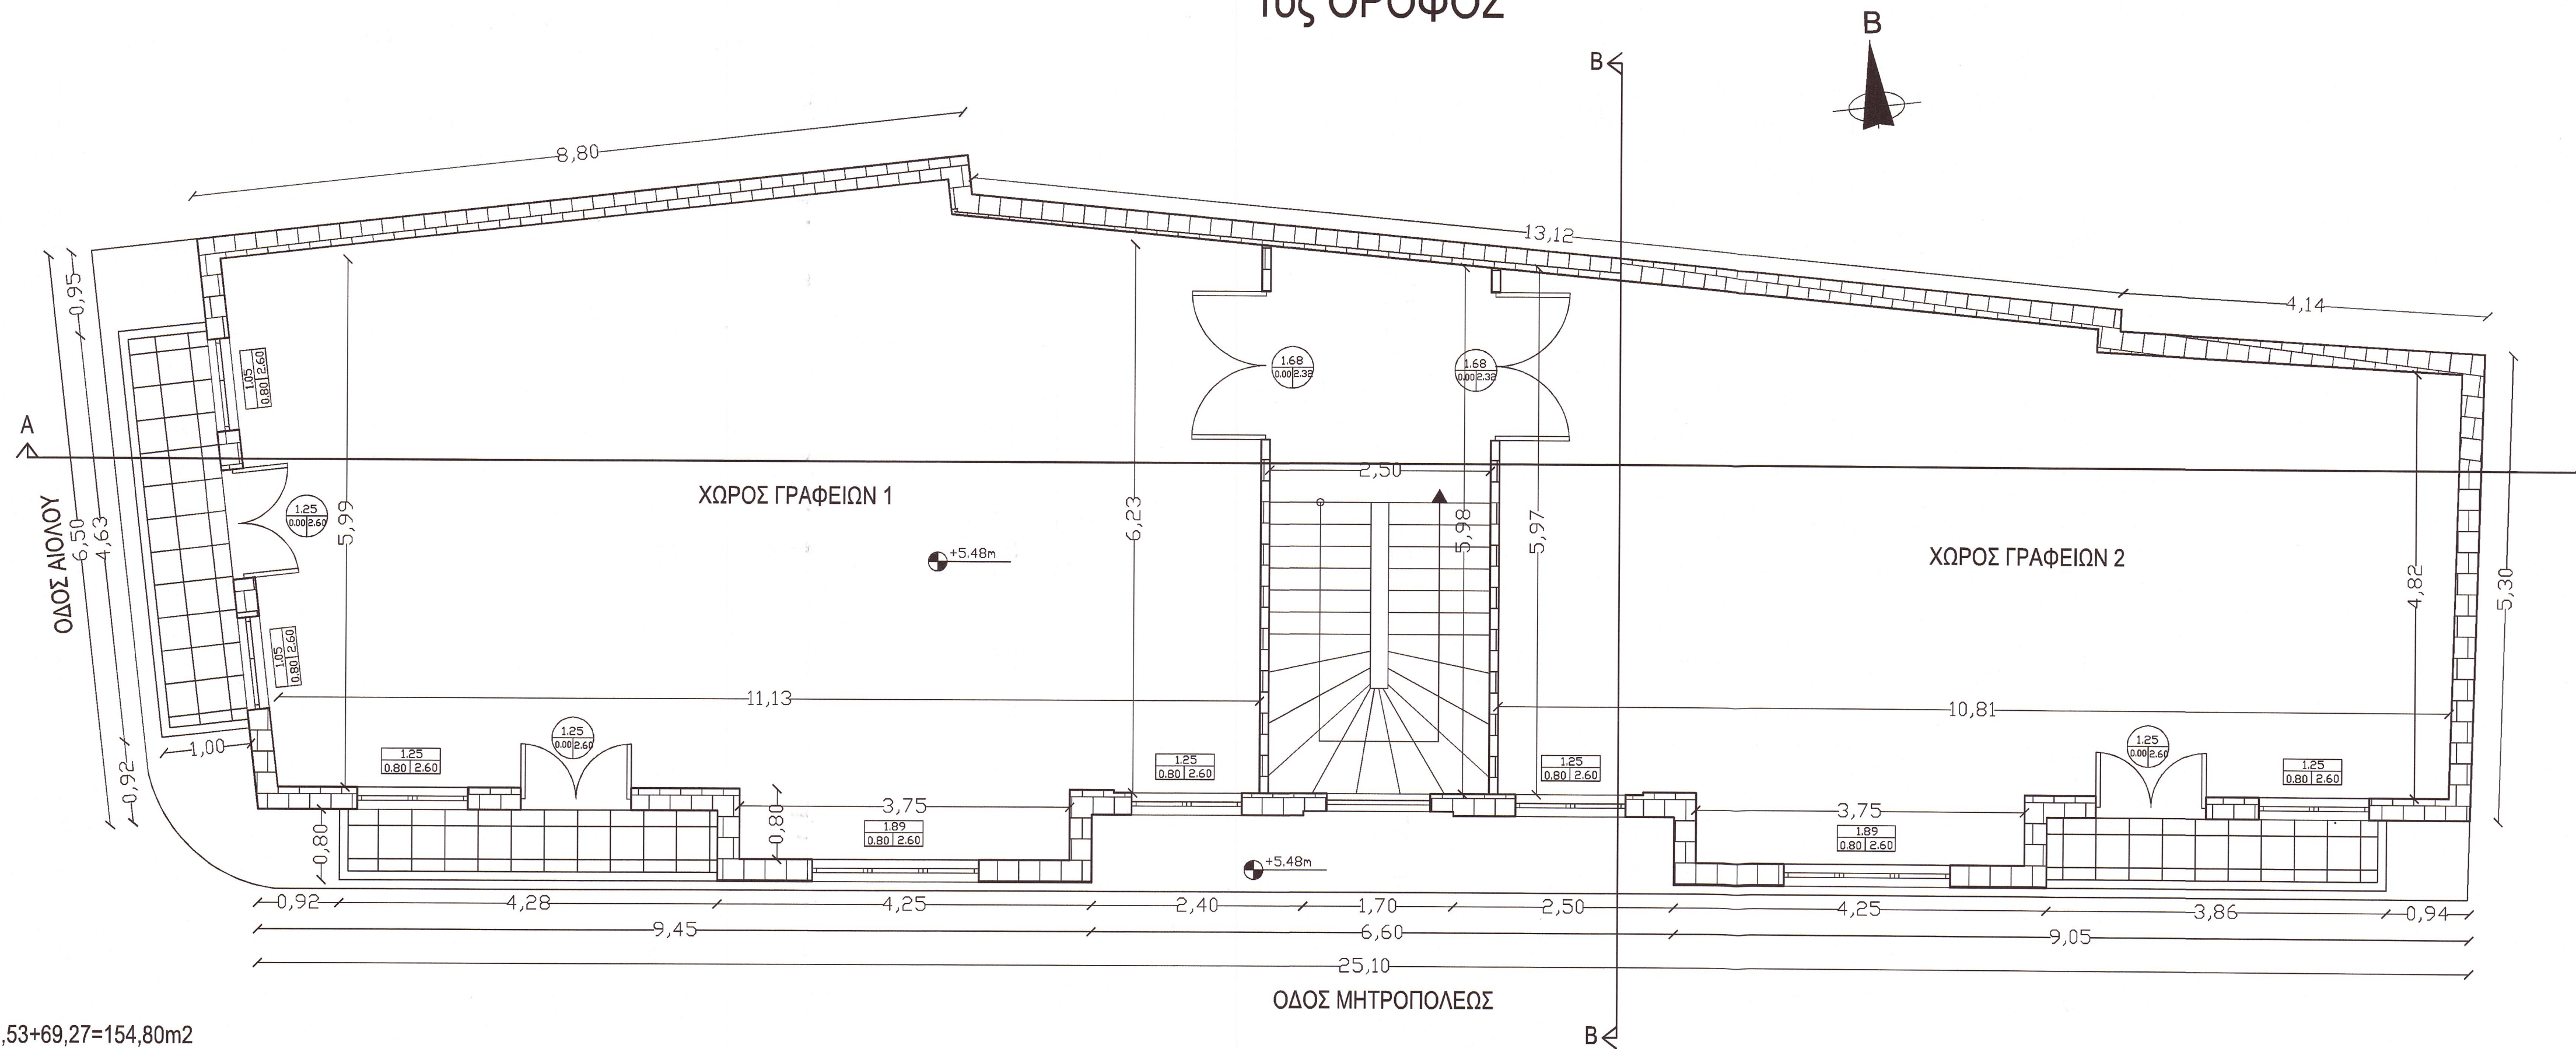

ΑΡΙΘΜΟΣ ΔΗΛΩΣΗΣ Ν.4178/13 : 2600231

ΥΠΟ ΡΥΘΜΙΣΗ ΧΩΡΟΙ ΜΕ ΤΟΝ Ν.4178/13

Παραβάσεις Κατηγορίας 4

1. Υπέρβαση δόμησης (πατάρι με χρήση βοηθητική)

Επιφάνεια 1: 58,34μ2

Τελική επιφάνεια ημιόροφου:

Επιφ. κλιμακοστασίου+Επιφ. παταριού = 16,42μ2+65,81μ2=82,23μ2

ΥΠΕΥΘΥΝΗ ΔΗΛΩΣΗ ΜΗΧΑΝΙΚΟΥ

ΑΡΙΘΜΟΣ ΔΗΛΩΣΗΣ Ν.4178/13 : 2600231


ΗΛΕΚΤΡΟΝΙΚΟΣ ΚΩΔΙΚΟΣ:

Δηλώνω υπεύθυνα ότι έχω στη διάθεσή μου όλα τα απαραίτητα δικαιολογητικά στοιχεία και τις μελέτες, τα οποία έχω υποβάλει ηλεκτρονικά στο πληροφοριακό σύστημα του ΤΕΕ εντός της προβλεπόμενης από τον Ν.4178/13 προθεσμίας. Επίσης δηλώνω υπεύθυνα ότι το παρόν σχέδιο κατόψεων, είναι το ίδιο που έχει υποβληθεί ηλεκτρονικά στο πληροφοριακό σύστημα.

Ο Δηλών

ΡΟΥΣΟΠΟΥΛΟΥ ΙΩΑΝΝΑ
ΠΟΛΙΤΙΚΟΣ ΜΗΧΑΝΙΚΟΣ ΕΜΠ.
ΑΡΙΘΜΟΣ ΜΗΤΡΩΟΥ: 79397
ΕΔΡΑ: ΕΛΕΥΘ. ΒΕΝΙΖΕΛΟΥ 54, ΑΡΓΥΡΟΥΠΟΛΗ
ΑΦΜ: 071888903 - ΔΟΥ: ΑΡΓΥΡΟΥΠΟΛΗΣ
ΤΗΛ: 213 - 0344220, ΚΙΝ: 6972 - 236238

ΗΜΙΟΡΟΦΟΣ

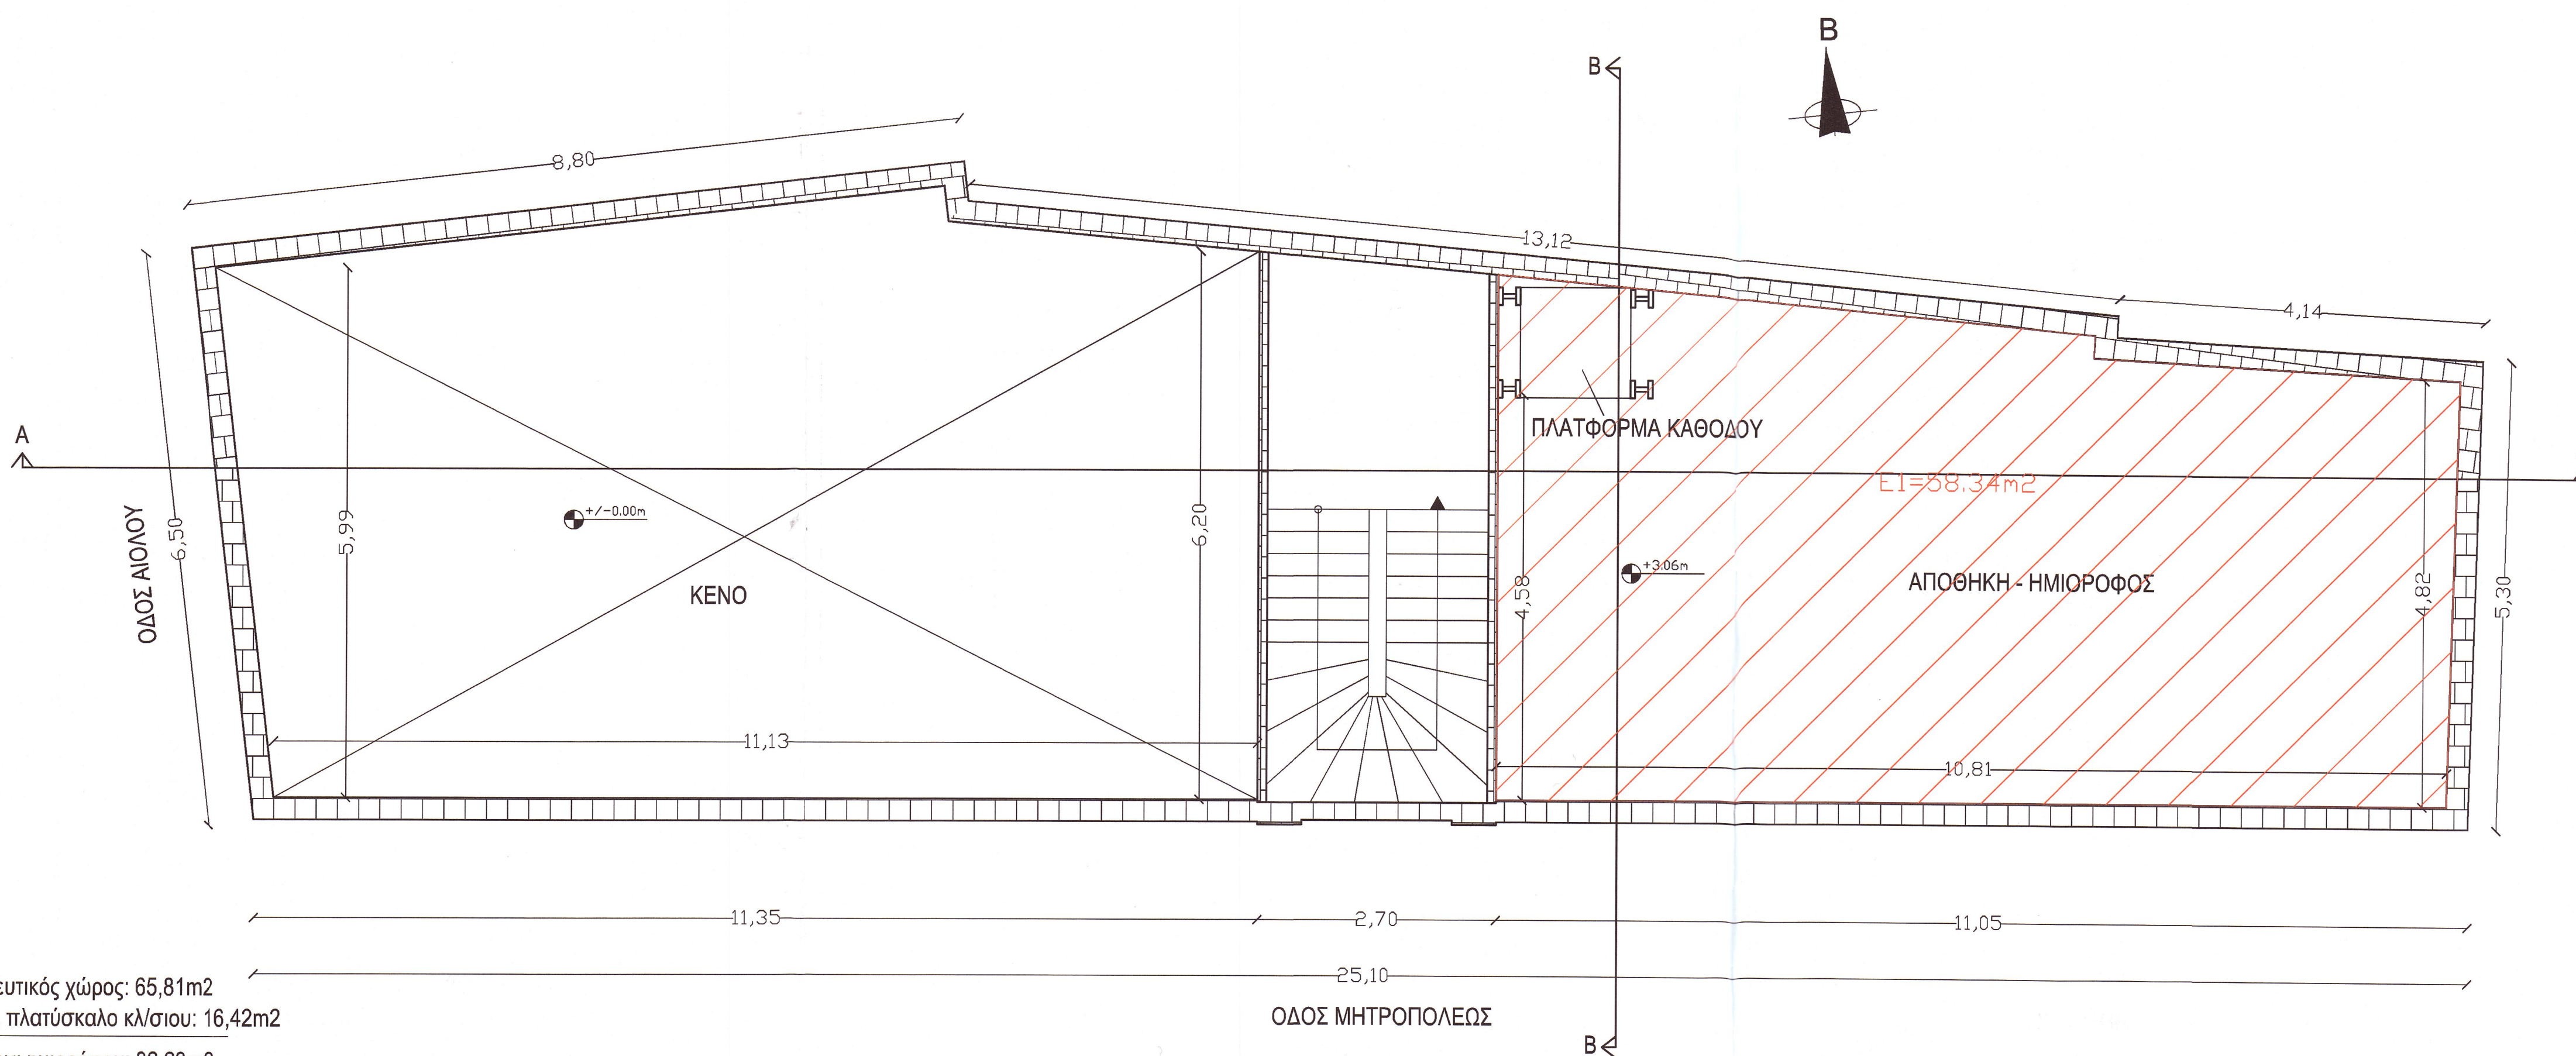

ΤΕΧΝΙΚΟ ΓΡΑΦΕΙΟ
ΕΠΥΡΟΣ ΠΑΠΑΚΩΣΤΑΣ ΙΩΑΝΝΑ ΡΟΥΣΟΠΟΥΛΟΥ

Το παρόν διάγραμμα συνοδεύει την από 02/03/2016..... εισήγηση της Δ/νσης Α.Ο.Κ.Α. Τμήματος Δ.Κ. Η Τυπογράφος

Χ. ΓΟΥΝΑΛΗ

ΕΡΓΟΔΟΤΗΣ: ΡΙΖΑΡΕΙΟΣ ΕΚΚΛΗΣΙΑΣΤΙΚΗ ΣΧΟΛΗ

ΔΙΕΥΘΥΝΣΗ: ΜΗΤΡΟΠΟΛΕΩΣ 78, ΑΘΗΝΑ

ΕΡΓΟ: ΑΠΟΤΥΠΩΣΗ ΚΤΙΡΙΟΥ ΙΔΙΟΚΤΗΣΙΑΣ Ρ.Ε.Σ. ΕΠΙ ΤΗΣ ΟΔΟΥ ΜΗΤΡΟΠΟΛΕΩΣ & ΑΙΟΛΟΥ, ΑΘΗΝΑ

ΜΕΛΕΤΗΤΗΣ: ΙΩΑΝΝΑ ΡΟΥΣΟΠΟΥΛΟΥ, ΠΟΛ. ΜΗΧ. Ε.Μ.Π.

ΘΕΜΑ: ΚΑΤΟΨΗ ΗΜΙΟΡΟΦΟΥ & Α' ΟΡΟΦΟΥ

A-2

ΚΑΙΜΑΚΑ: 1:50

ΧΡΟΝΟΣ ΜΕΛΕΤΗΣ: ΟΚΤΩΒΡΙΟΣ 2014

ΚΕΝΤΡΙΚΟ ΣΥΜΒΟΥΛΙΟ ΑΡΧΙΤΕΚΤΟΝΩΝ
Το παρόν σχεδιάγραμμα μελετήθηκε από το ΚΕ.Σ.Α. την 02/03/2016 και εγκρίθηκε σύμφωνα με την απόφαση του ΠΡΕΣΒΕΡΟΥ

ΡΟΥΣΟΠΟΥΛΟΥ ΙΩΑΝΝΑ
ΠΟΛΙΤΙΚΟΣ ΜΗΧΑΝΙΚΟΣ ΕΜΠ.
ΑΡΙΘΜΟΣ ΜΗΤΡΩΟΥ: 79397
ΕΔΡΑ: ΕΛΕΥΘ. ΒΕΝΙΖΕΛΟΥ 54, ΑΡΓΥΡΟΥΠΟΛΗ
ΑΦΜ: 071888903 - ΔΟΥ: ΑΡΓΥΡΟΥΠΟΛΗΣ
ΤΗΛ: 213 - 0344220, ΚΙΝ: 6972 - 236238

ΥΠΟΜΝΗΜΑ

Χώροι γραφείων:

A-ΓΡ.1+A-ΓΡ.2=85,53+69,27=154,80m2

Κλιμακοστάσιο & κοινόχρηστοι χώροι: 16,42m2

Συνολική επιφάνεια Α' ορόφου: 171,22m2

Εξώστες Α' ορόφου: 4,63x1,00+4,28x0.80+

+3,86x0.80=11,14m2

ΥΠΟΜΝΗΜΑ

Πατάρι - αποθηκευτικός χώρος: 65,81m2

Κλιμακοστάσιο & πλατύσκαλο κ/σιου: 16,42m2

Συνολική επιφάνεια ημιόροφου: 82,23m2