



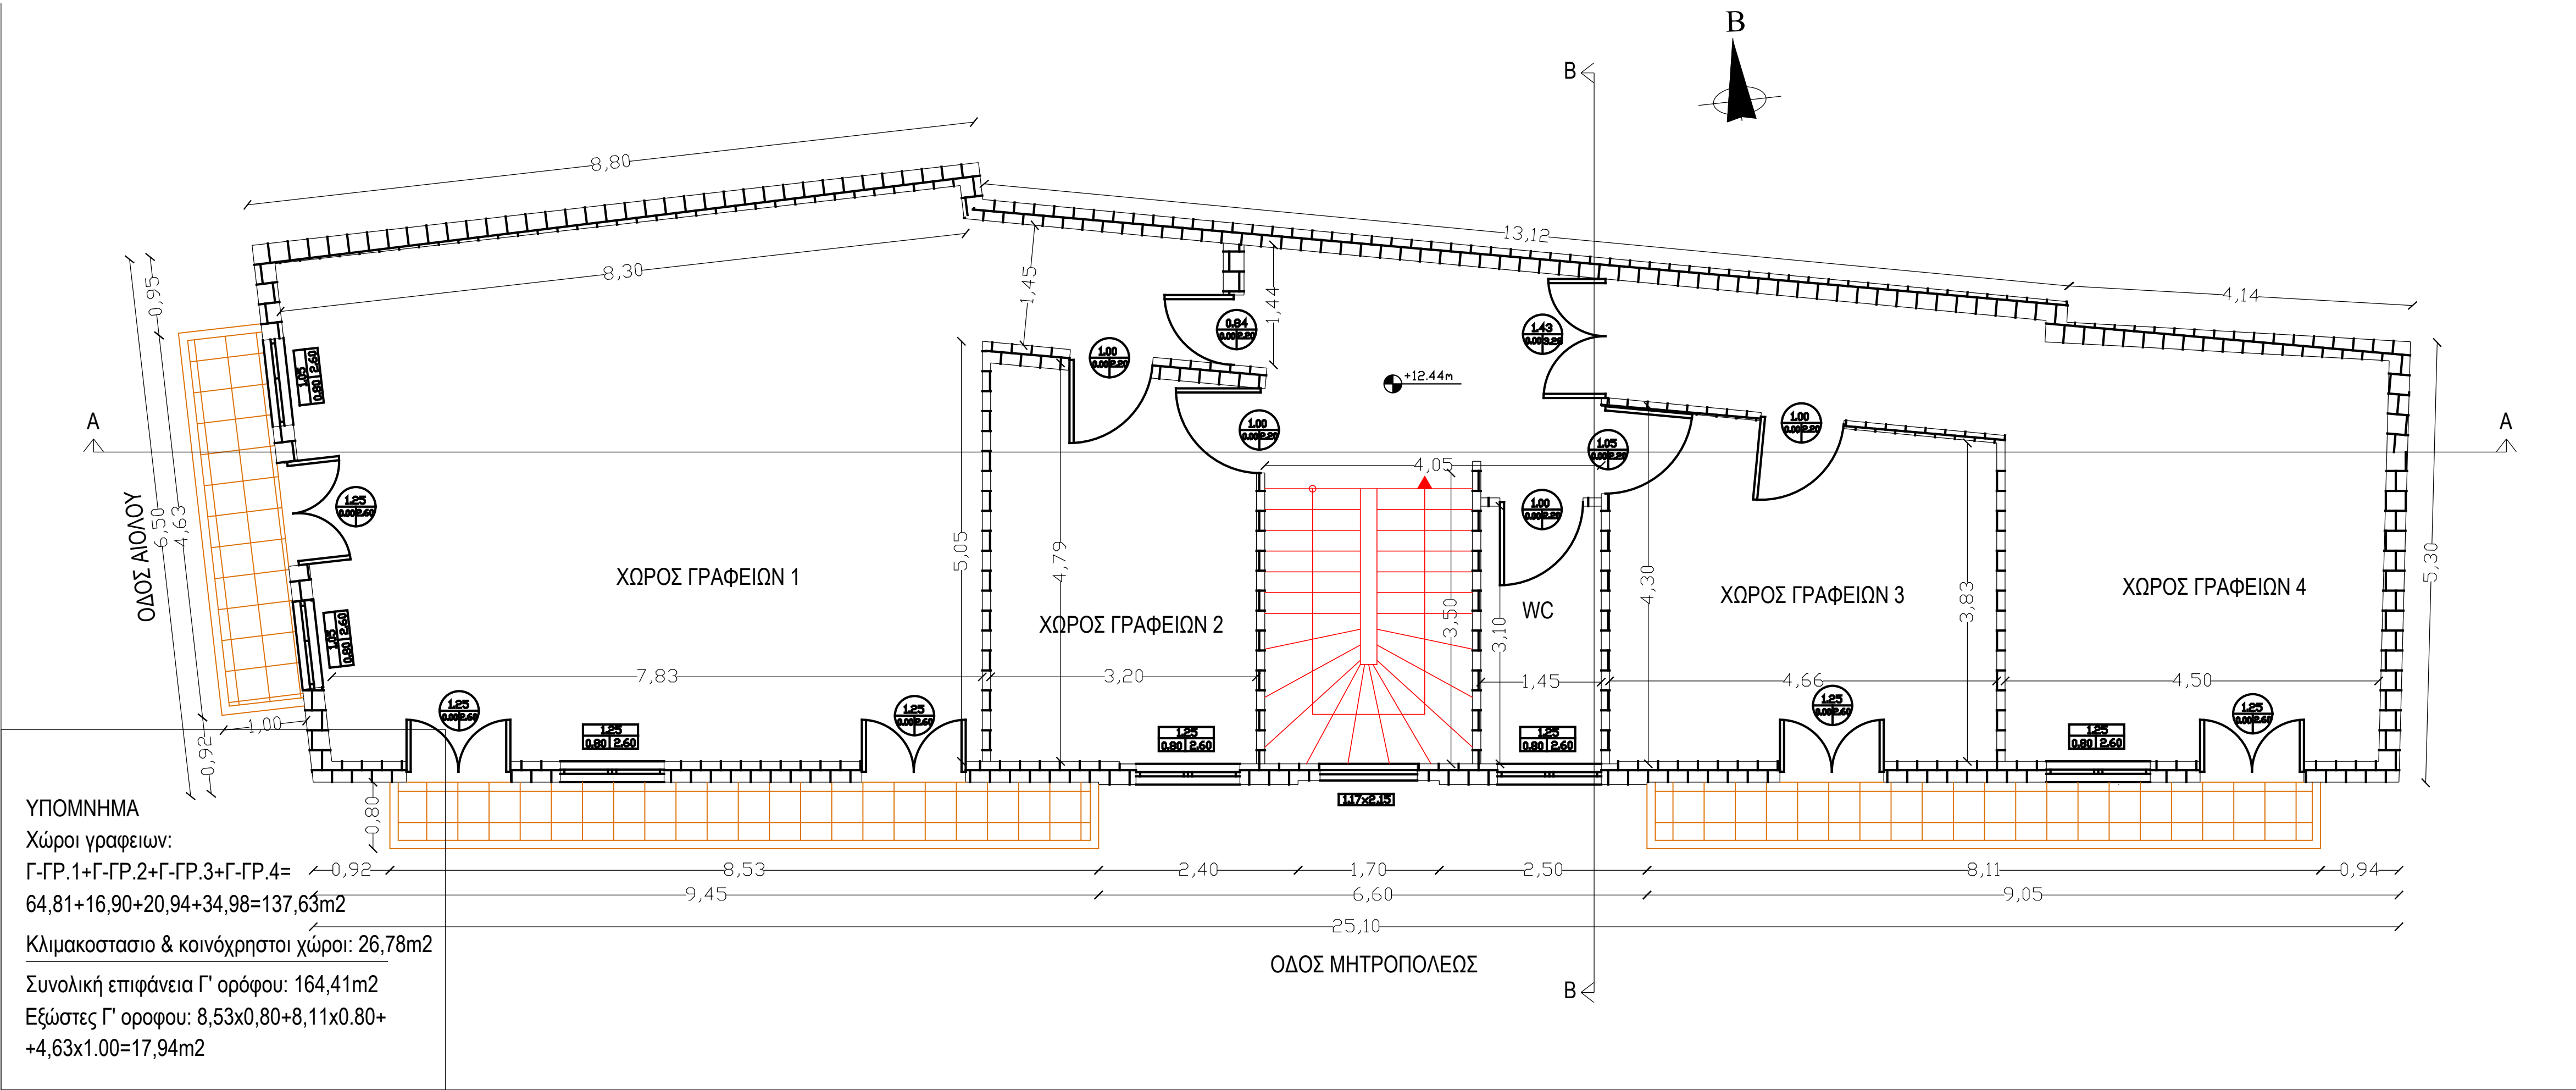

ΥΠΕΥΘΥΝΗ ΔΗΛΩΣΗ ΜΗΧΑΝΙΚΟΥ
ΑΡΙΘΜΟΣ ΔΗΛΩΣΗΣ Ν.4178/13 : 2600231
ΗΛΕΚΤΡΟΝΙΚΟΣ ΚΩΔΙΚΟΣ:

Δηλώνω υπεύθυνα ότι έχω στη διάθεσή μου όλα τα απαραίτητα δικαιολογητικά στοιχεία και τις μελέτες, τα οποία έχω υποβάλλει ηλεκτρονικά στο πληροφοριακό σύστημα του ΤΕΕ εντός της προβλεπόμενης από τον Ν.4178/13 προθεσμίας. Επίσης δηλώνω υπεύθυνα ότι το παρόν σχέδιο κατόψεων, είναι το ίδιο που έχει υποβληθεί ηλεκτρονικά στο πληροφοριακό σύστημα.

Ο Δηλών

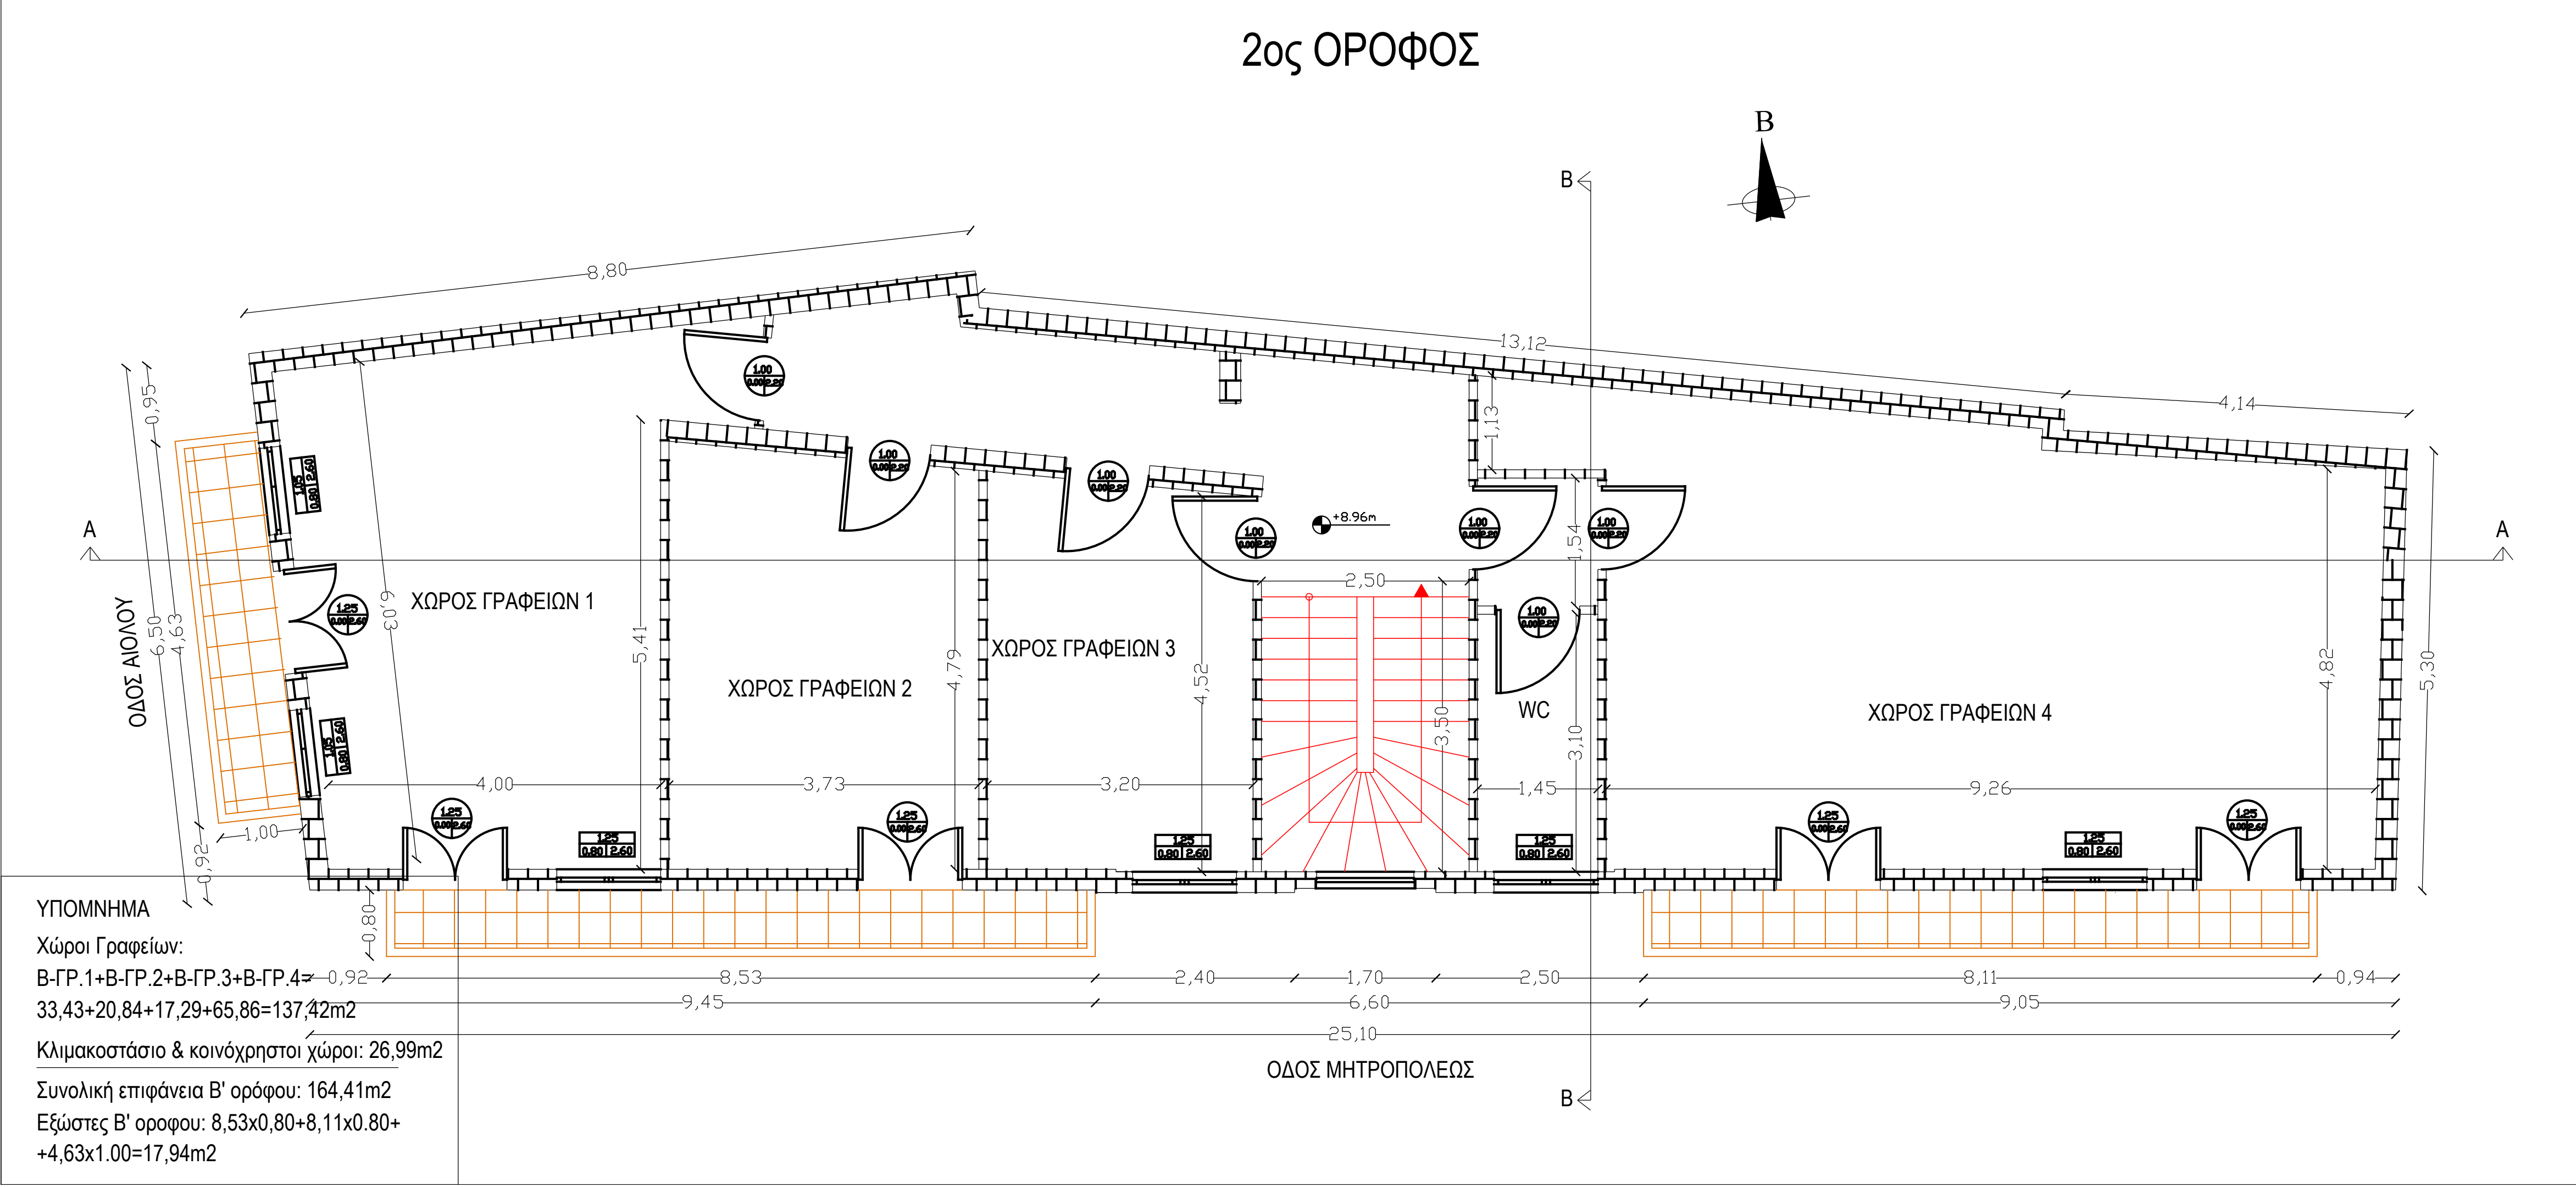

ΕΡΓΟΛΟΤΗΣ: ΡΙΖΑΡΕΙΟΣ ΕΚΚΛΗΣΙΑΣΤΙΚΗ ΣΧΟΛΗ

ΔΙΕΥΘΥΝΣΗ: ΜΗΤΡΟΠΟΛΕΩΣ 78, ΑΘΗΝΑ

ΕΡΓΟ: ΑΠΟΤΥΠΩΣΗ ΚΤΙΡΙΟΥ ΙΔΙΟΚΤΗΣΙΑΣ Ρ.Ε.Σ. ΕΠΙ ΤΗΣ ΟΔΟΥ ΜΗΤΡΟΠΟΛΕΩΣ & ΑΙΟΛΟΥ, ΑΘΗΝΑ

ΜΕΛΕΤΗΤΗΣ: ΙΩΑΝΝΑ ΡΟΥΣΟΠΟΥΛΟΥ, ΠΟΛ. ΜΗΧ. Ε.Μ.Π.

ΘΕΜΑ: ΚΑΤΟΨΗ Β' & Γ' ΟΡΟΦΩΝ

A-3

ΚΑΙΜΑΚΑ: 1:50

ΧΡΟΝΟΣ ΜΕΛΕΤΗΣ: ΟΚΤΩΒΡΙΟΣ 2014

ΤΕΧΝΙΚΟ ΓΡΑΦΕΙΟ: Σ. Παπακόστας - Ι. Ρουσοπούλου, Ελ. Βενιζέλου 54, Αργυρούπολη Τ.Κ.164 52
τηλ./fax. 2130344220, κιν. 6976601088, 6972236238, email: s.papakostas@yahoo.gr, irousopoulou@hotmail.gr