


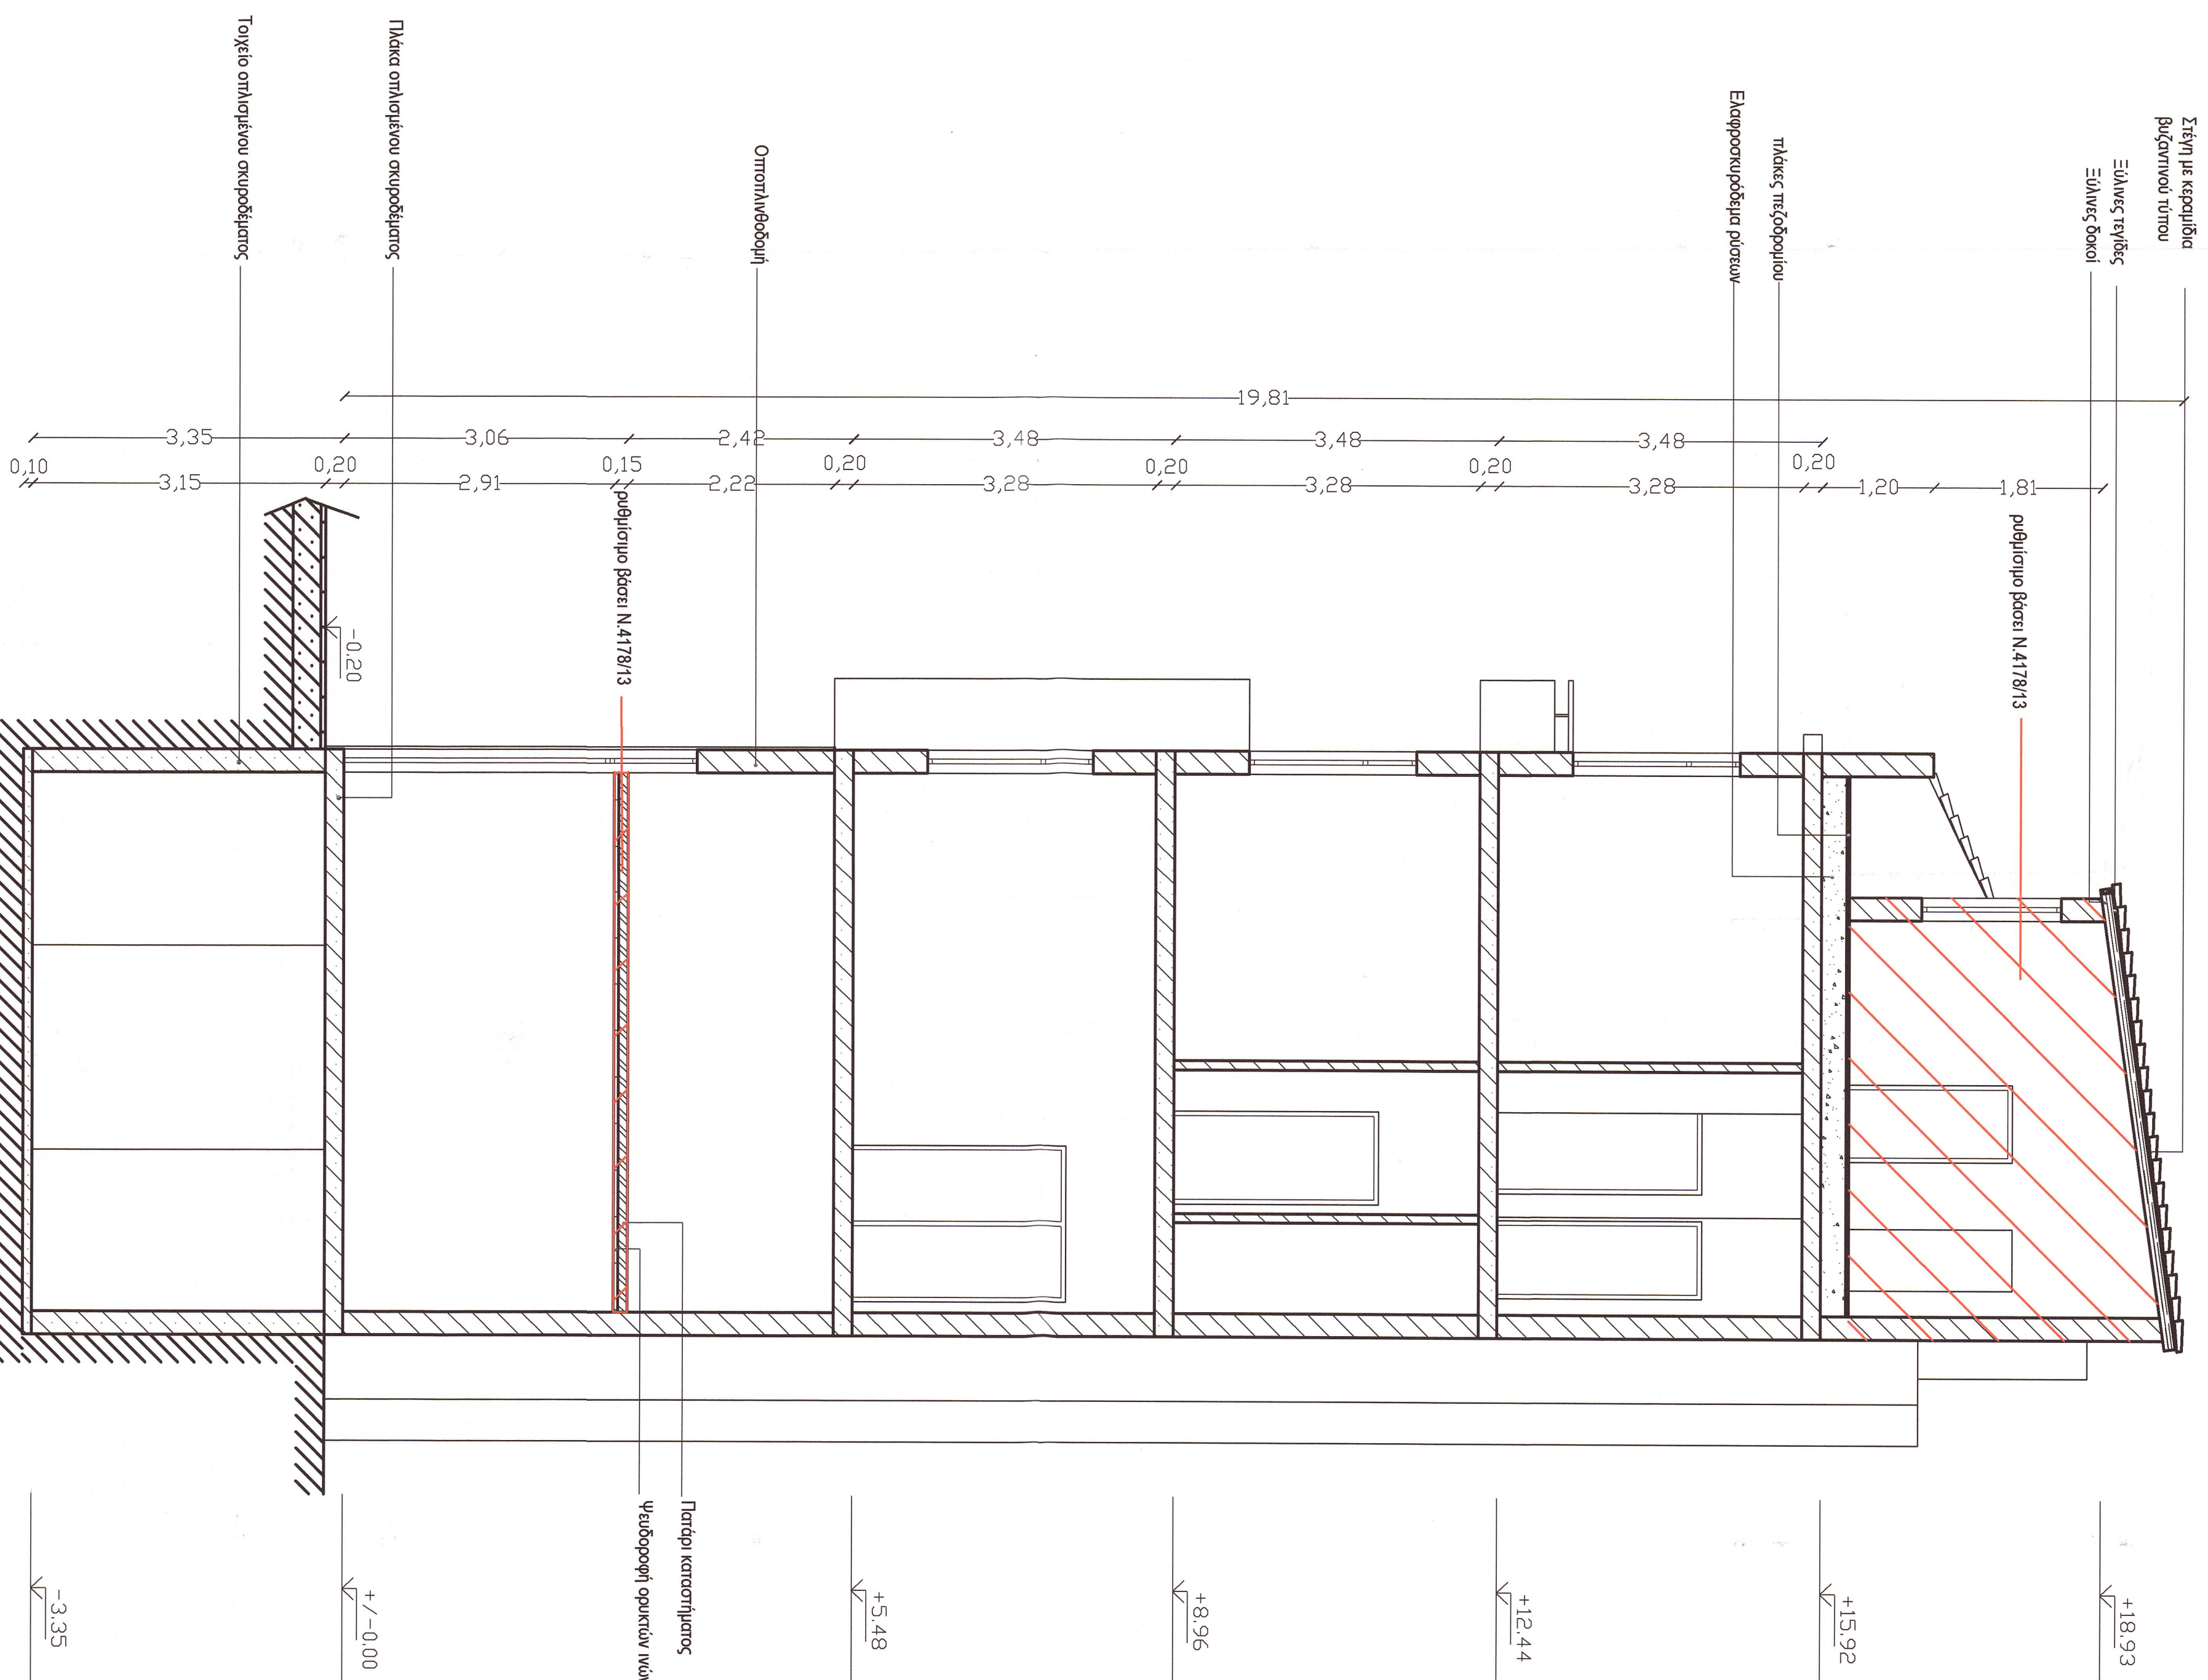

ΤΕΧΝΙΚΟ ΓΡΑΦΕΙΟ
ΣΤΥΠΟΣ ΠΑΠΑΚΩΣΤΑΣ ΙΩΑΝΝΑ ΠΟΥΛΙΩΤΟΥ
MOULDER WORKSHOPS LTD. MOULDER WORKSHOPS LTD.

Το παρόν έγγραφο υποβόησα
την από 5/10/2016 εισήγηση
της Διευθ. Α.Ο.Κ.Α. Τμήματος Δ.Κ.
Η Τμήματός της

Χ. ΤΟΥΜΑΤΗ

ΕΡΓΟΔΟΤΗΣ: PIZAPEIOΣ ΕΚΚΑΗΣΙΑΣΤΙΚΗ ΣΧΟΛΗ

ΔΙΕΥΘΥΝΣΗ: ΜΗΤΡΟΠΟΛΕΩΣ 78, ΑΘΗΝΑ

ΕΡΓΟ: ΑΝΙΟΤΥΠΩΣΗ ΚΤΙΡΙΟΥ ΙΑΟΚΤΗΛΙΑΣ Ρ.Ε.Σ.

ΕΠΙ ΤΗ ΟΔΩ ΜΗΤΡΟΠΟΛΕΩΣ & ΑΙΟΛΟΥ, ΑΘΗΝΑ

ΜΕΛΕΤΗΤΗΣ: ΙΣΤΑΝΝΑ ΡΟΥΣΣΟΠΟΥΛΟΥ, ΠΟΛ. ΜΗΧ. Ε.Μ.Π.

CEMA: TOMH B-B

(Πρόταση βάσει 65/2015 γνωμ/σης ΚΕ.Σ.Α.)

 $A(\pi p)-8$ **KAIMAKA: 1:50**

ΧΡΟΝΟΣ ΜΕΛΕΤΗΣ:
ΙΑΝΟΥΑΡΙΟΣ 2016

ΚΕΝΤΡΙΚΟ ΣΥΜΒΟΥΛΙΟ ΑΡΧΙΤΕΚΤΟΝΙΚΗΣ
Το παρόν σχεδιάγραμμα υποβάλλεται
το ΚΕ.Σ.Α. την 03-06-2016
και εγκρίθηκε σύμφωνα με την υπ αριθμό
76
ΠΡΟΕΔΡΟΣ
ΓΕΝΙΚΟ ΔΙΕΥΤΗΡ

ΠΟΛΙΤΟΛΟΓΙΑΣ ΙΩΑΝΝΑ
 ΠΟΛΙΤΙΚΟΤΗΤΑ ΜΗΧΑΝΙΚΟΣ ΕΜΠ
 ΑΡΙΘΜΟΣ ΠΡΩΤΟΚΟΛΛΟΥ 75397
 ΕΞΑΡ. ΕΛΕΓΧΟΤ. ΒΕΛΤΕΛΕΥΣΗ 54 ΑΠΡΥΠΟΤΩΜΗ
 ΑΦΜ: 071883962 - ΔΣΥ-ΑΡΤΥΡΟΠΟΛΗ
 ΤΗΛ: 0344230, ΚΙΝ: 6972 - 256236
 ΔΟΥ ΗΛΙΟΥΠΟΛΗΣ