

ΥΠΟΜΝΗΜΑ

— Νέος συνδετήρας

— Βλήτρα Φ14/35cm (σπή Φ19, έμψηξη 120 mm +ρήτηνη 2 συστατικών)


• Νέος κατακόρυφος σπλισμός

οι μανδύες είναι όλοι έγχυτοι

[illegible][illegible]

Ισχύει η Ελληνική Τεχνική Προδιαγραφή ΕΛΟΤ ΕΛΠΤ 151-14-01-14-00:2009 (ΦΕΚ 2221 Β'30/07-2012) "Ενισχυτές - αποκαταστάσεις κατασκευών από σκυρόδεμα με μανδύα εκτοξευμένου σκυροδέματος" σε συνδυασμό με το "Σχέδιο Προδιαγραφής για το εκτοξευόμενο σκυρόδεμα" του ΚΕΔΕ	"Προετοιμασία επιφανείας σκυροδέματος για επεμβατικές επισκευές-ενισχύσεων" - ΕΛΟΤ ΠΤ 1501-14-01-03-01 "Διάτρηση οπλισμένου σκυροδέματος χωρίς αποκοπή του υπάρχοντος οπλισμού" - ΕΛΟΤ ΠΤ 1501-14-01-11-00 "Αγκύρωση νέων ραβδών οπλισμού σε υφιστάμενα στοιχεία από σκυρόδεμα" - ΕΛΟΤ ΠΤ 1501-14-01-12-01 "Τοποθέτηση βλήτρων σε στοιχεία από σκυρόδεμα"
--	--

- ΕΛΟΤ ΤΠ 1501-14-01-01-02
"Προστασία επιφανείας σκυροδέματος για επεμβάσεις επισκευών-ενισχύσεων"
- ΕΛΟΤ ΤΠ 1501-14-01-03-01
"Διάτρητο σπλισμένο σκυροδέματος χωρίς αποκοπή του υπάρχοντος σπλισμού"
- ΕΛΟΤ ΤΠ 1501-14-01-11-00
"Αγκύρωση των ράβδων σπλισμού σε υφιστάμενα στοιχεία από σκυροδεμα"
- ΕΛΟΤ ΤΠ 1501-14-01-12-01 "Τοποθέτηση βλήτρων σε στοιχεία από σκυροδεμα"

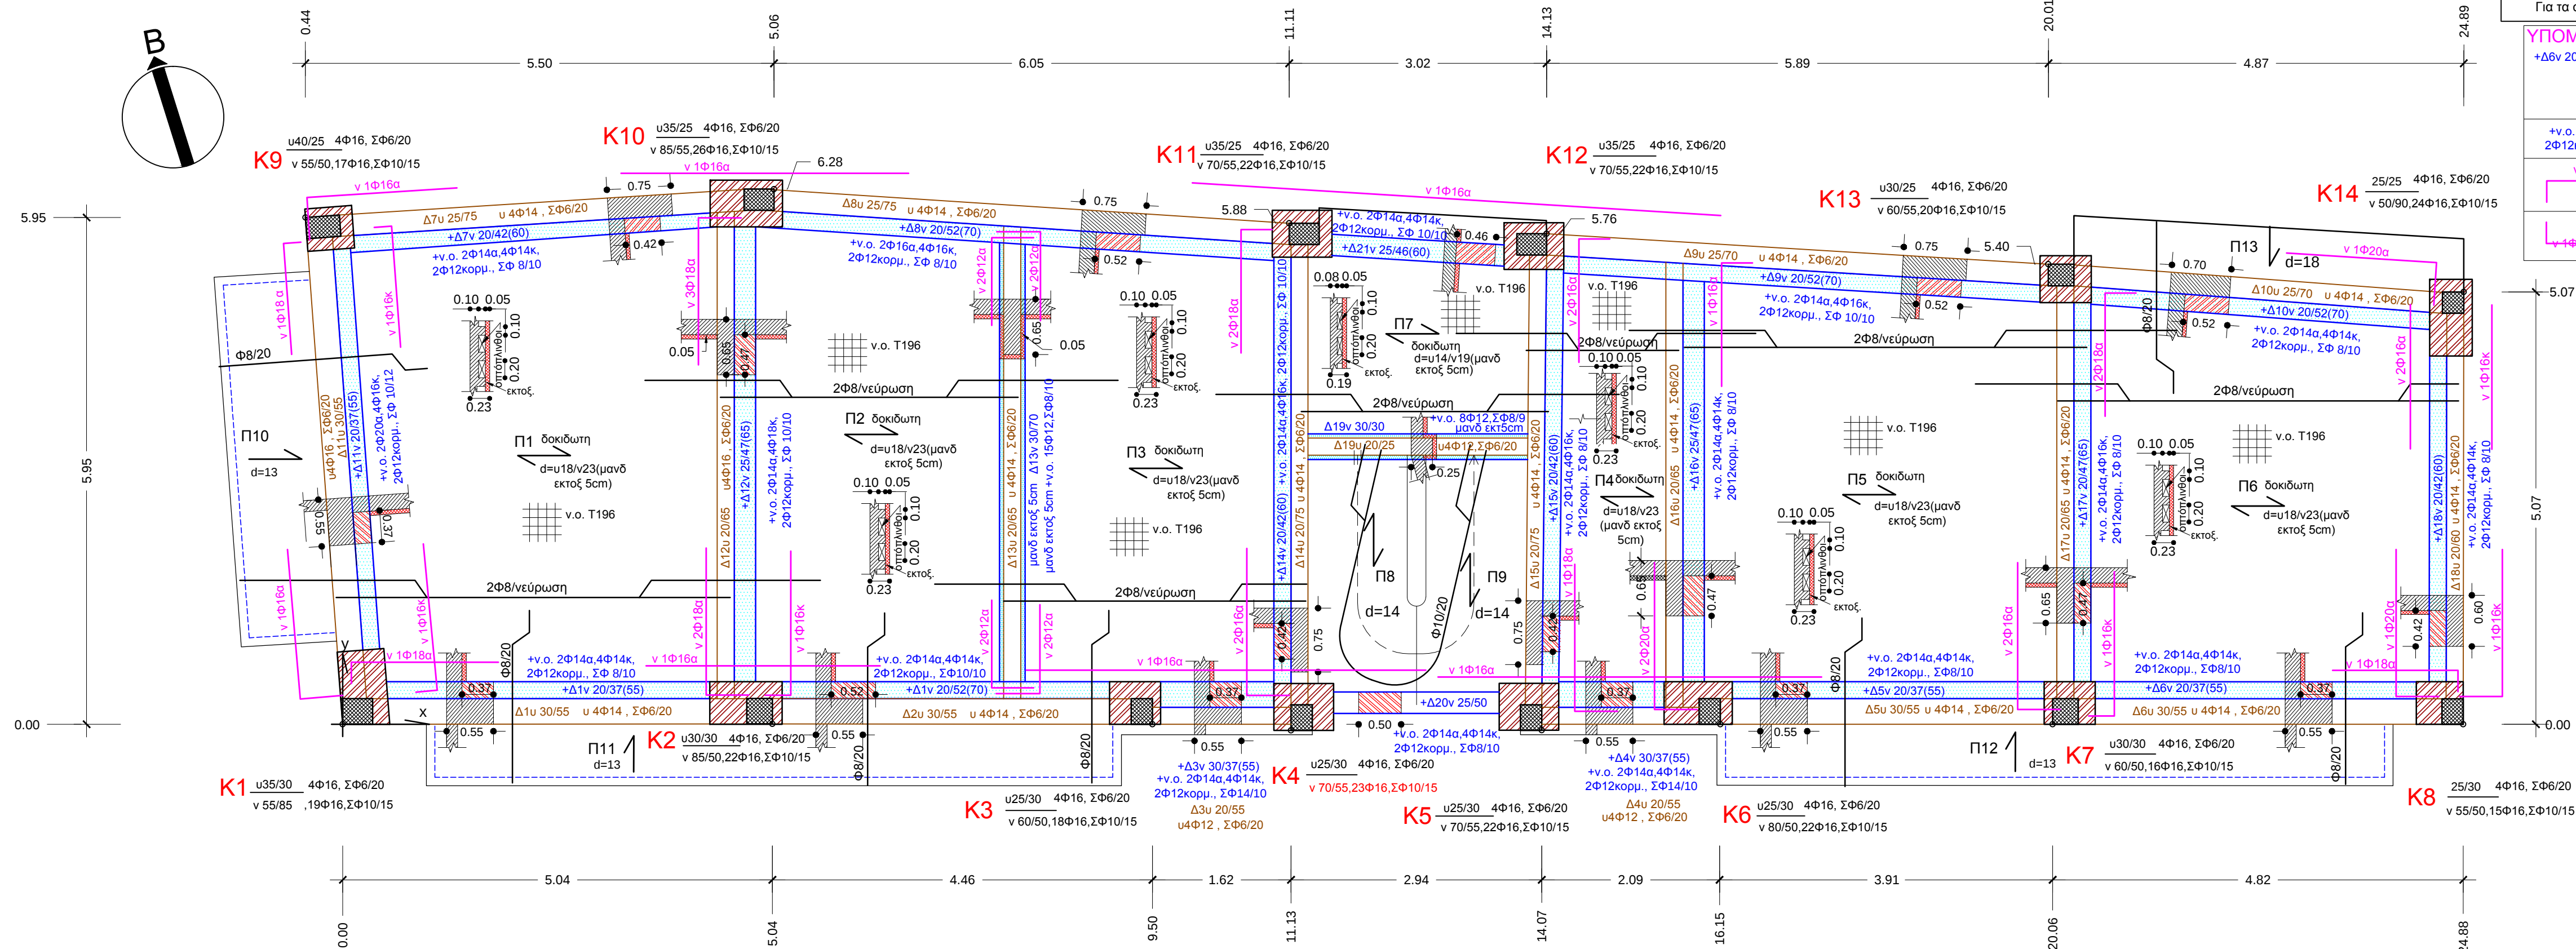

ΞΥΛΟΤΥΠΟΣ ΟΡΟΦΗΣ Β' ΟΡΟΦΟΥ ΑΝΑΣΧΕΔΙΑΣΜΕΝΟΥ ΚΤΙΡΙΟΥ

ΑΝΑΜΟΝΕΣ ΔΙΑΜΗΚΟΥΣ ΟΠΛΙΣΜΟΥ ΥΠΟΣΤΥΛΩΜΑΤΩΝ	C25/30 - B500C	ΜΕΓΙΣΤΗ ΔΙΑΜΕΤΡΟΣ ΡΑΒΔΟΥ ΑΝΩ ΣΤΥΛΟΥ ϕ<Φ1	ΜΕΓΙΣΤΗ ΔΙΑΜΕΤΡΟΣ ΡΑΒΔΟΥ ΑΝΩ ΣΤΥΛΟΥ ϕ=Φ2
max(40Φ _{max,κατω ραβδων} , 58Φ _{max,ανω ραβδων})		1.00m	1.10m
Παρατήρηση : στις παραπάνω πηγές δεν έχει ληφθεί (υπέρ της ασφαλείας) υπ όλη η εννοική επιρροή της εγκράσιος πίεσης λόγω υπερπίεψης			

Ελευθέριος Ασημίνας διπλ. Πολιτικός Μηχανικός Ε.Μ.Π., ΜΔΕ
Λεωφ. Ιωνίας 58β, Κόρινθος,
τηλ. 2741029216 , 2741025365, 6945902961 , 6947156018, email: lefterisilver@gmail.com

ΕΡΓΟΔΟΤΗΣ	ΡΙΖΑΡΕΙΟΣ ΕΚΚΛΗΣΙΑΣΤΙΚΗ ΣΧΟΛΗ
-----------	-------------------------------

ΘΕΣΗ	ΜΗΤΡΟΠΟΛΕΩΣ 78 και ΑΙΟΛΟΥ 22 , ΑΘΗΝΑ
------	--------------------------------------

ΕΡΓΟ	ΜΕΛΕΤΗ ΑΝΑΣΧΕΔΙΑΣΜΟΥ ΤΟΥ ΚΤΙΡΙΟΥ ΕΠΙ ΤΗΣ ΟΔΟΥ ΜΗΤΡΟΠΟΛΕΩΣ 78 ΚΑΙ ΔΙΟΛΟΥ ΣΤΗΝ ΑΘΗΝΑ ΙΔΙΟΚΤΗΣΙΑΣ Ρ.Ε.Σ.
------	---

ΘΕΜΑ ΣΧΕΔΙΟΥ	- ΕΥΛΟΤΥΠΟΣ ΟΡΟΦΗΣ Β' ΟΡΟΦΟΥ - ΑΝΑΣΧΕΔΙΑΣΜΕΝΟΥ ΚΤΙΡΙΟΥ	ΑΡΙΘΜΟΣ ΣΧΕΔΙΟΥ	2.5
		ΚΛΙΜΑΚΕΣ	1:50

ΜΕΛΕΤΗΤΗΣ	ΕΛΕΥΘΕΡΙΟΣ ΛΑΜ. ΑΣΗΜΙΝΑΣ ΔΙΠΛ. ΠΟΛΙΤΙΚΟΣ ΜΗΧΑΝΙΚΟΣ Ε.Μ.Π. , ΜΔΕ
-----------	--

ΗΜΕΡΟΜΗΝΙΑ	ΜΑΙΟΣ 2015
------------	------------

ΥΠΟΓΡΑΦΗ	ΣΦΡΑΓΙΔΑ
	ΕΛΕΥΘΕΡΙΟΣ ΛΑΜ. ΑΣΗΜΙΝΑΣ ΔΙΠΛ. ΠΟΛΙΤΙΚΟΣ ΜΗΧΑΝΙΚΟΣ ΕΘΝΙΚΟΙ ΜΕΤΕΒΙΟΥ ΠΟΛΥΤΕΧΝΕΙΟΥ ΜΕΛΟΣ Τ.Ε.Ε. ΑΡ. ΜΗΤΡΩΟΥ 123874 Λ. ΙΩΝΙΑΣ 58 Β' ΚΟΡΙΝΘΟΣ - ΤΗΛ. 27410 29218 ΑΦΜ 131864633 ΔΟΥ ΚΟΡΙΝΘΟΥ